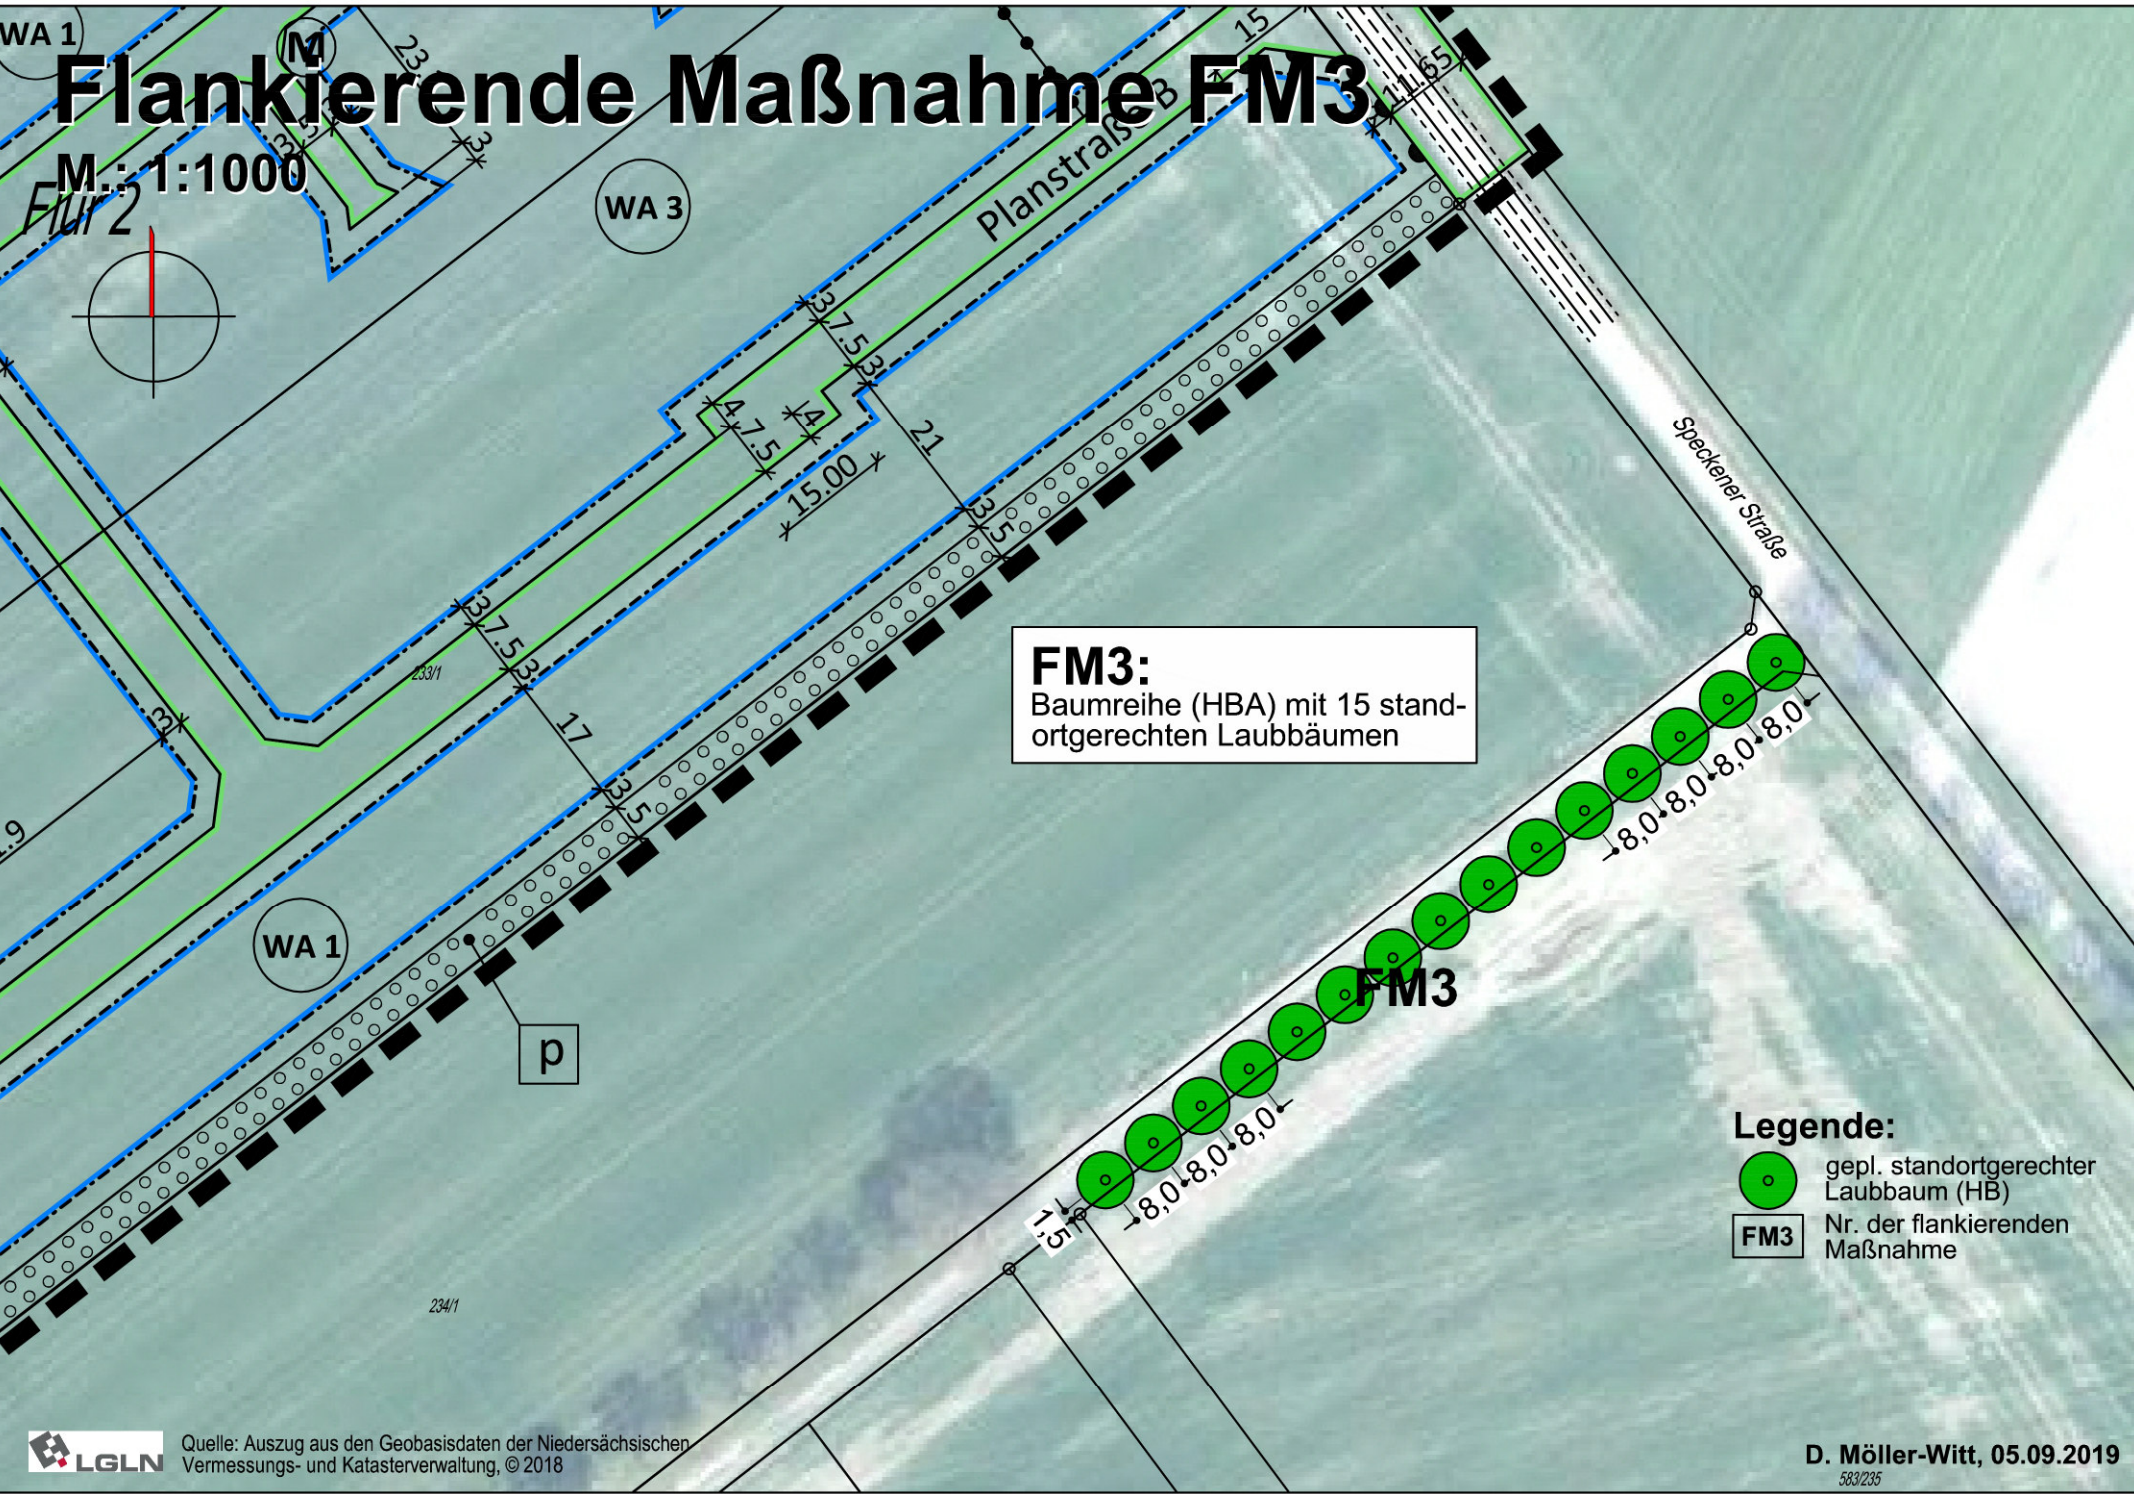

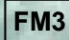


# Flankierende Maßnahme FM3

M: 1:1000



**FM3:**  
Baumreihe (HBA) mit 15 standortgerechten Laubbäumen

- Legende:**
-  gepl. standortgerechter Laubbaum (HB)
  -  Nr. der flankierenden Maßnahme